


営業所平面図及び配置図 S = 1 / 50

営業所所在地	
営業所面積	43.86 m ²
客室面積	29.40 m ²
調理場面積	4.77 m ²
その他の面積	9.69 m ²

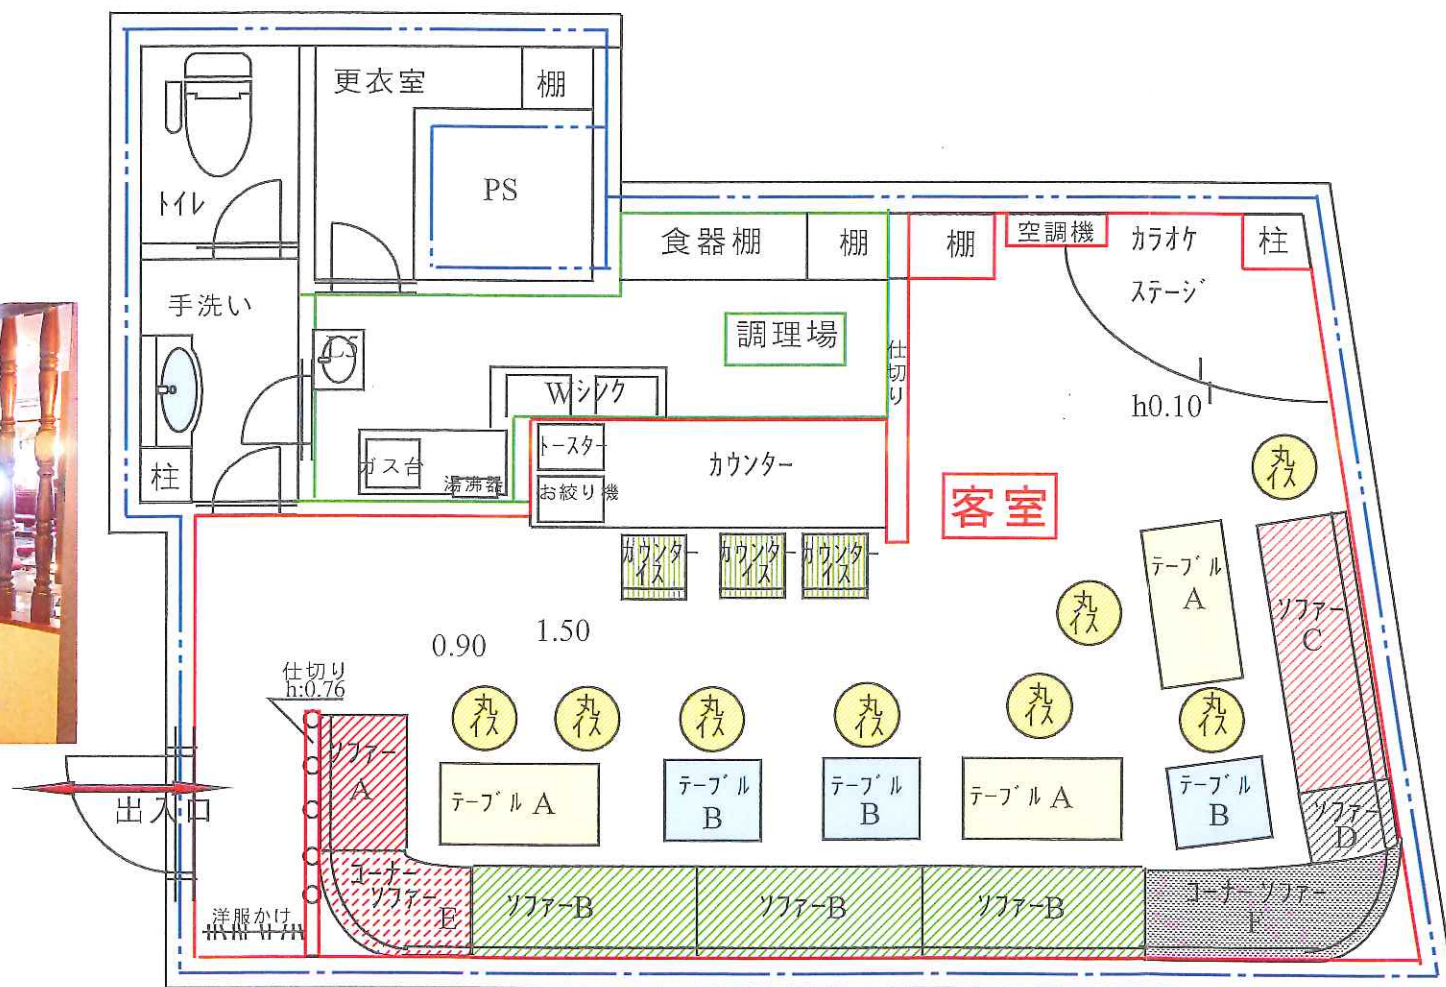

客室凡例

種類	記号	写真	D×W×H	個数
ソファ-A	ソファ-A		0.60×0.90×0.77	1個
ソファ-B	ソファ-B		0.60×1.50×0.77	3個
ソファ-C	ソファ-C		0.60×1.80×0.77	1個
ソファ-D	ソファ-D		0.60×0.42×0.77	1個
コーナーソファ-E	コーナーソファ-E		0.60×1.30×0.77	1個
コーナーソファ-F	コーナーソファ-F		0.60×1.80×0.77	1個
カウンターイス	カウンターイス		0.42×0.42×0.67	3個
丸イス	丸イス		∅ 0.40×0.40	8個
テーブルA	テーブルA		0.53×1.02×0.50	3個
テーブルB	テーブルB		0.53×0.62×0.50	3個